SPEELBOS BOECHOUT Dhr. en Mevr. Jacques REYNDERS

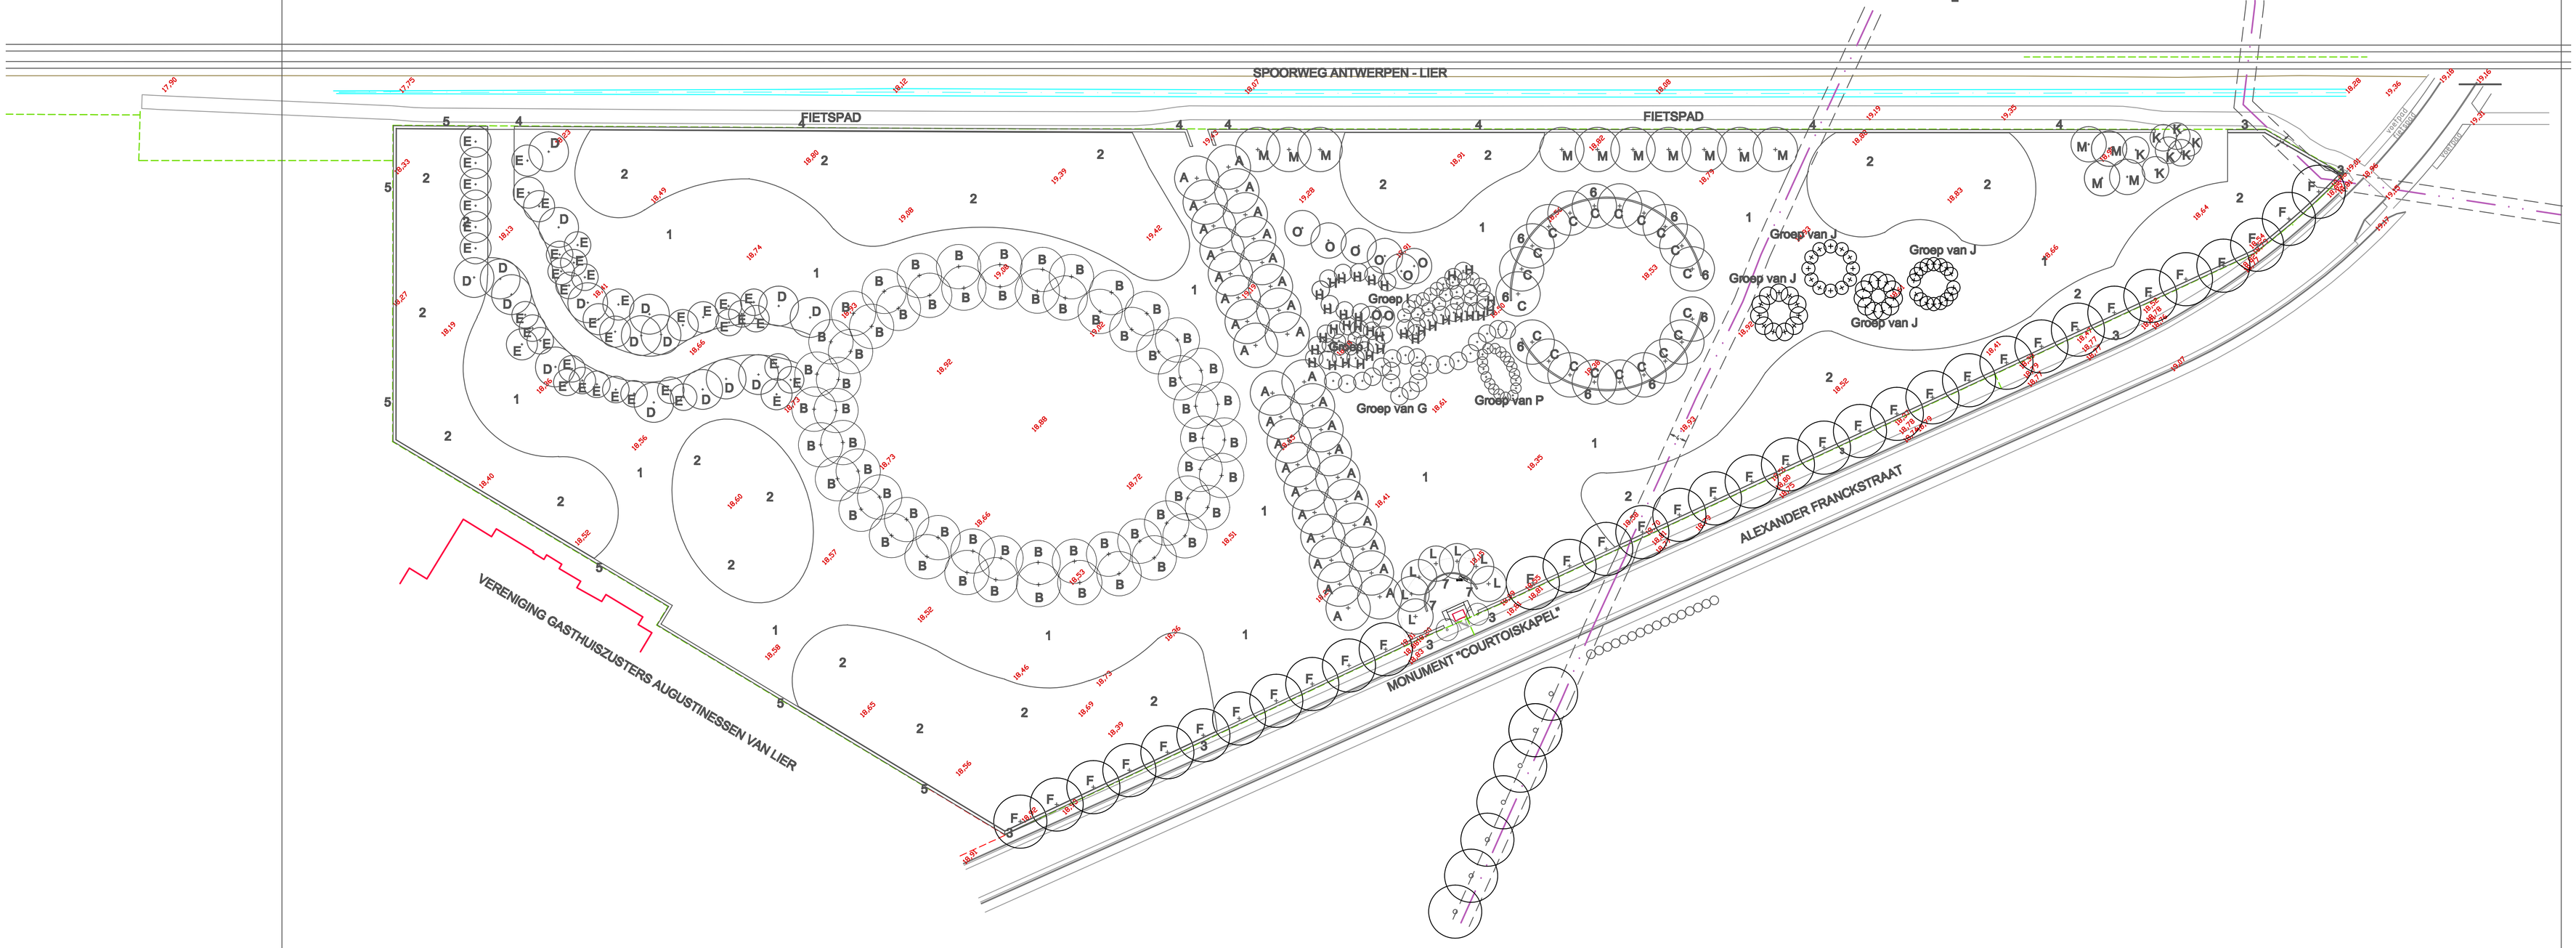

MAGY SOOLS LANDSCHAPS- EN TUINARCHITECT KRUISSTRAAT 47 3294 MOLENSTEDE 0476/56.13.74 info@magysools.be www.magysools.be SCHAAL 1/500 03/10/2008 DOS.NR. 08-REY-03 BEPLANTINGSPLAN