


Beplantingsplan Ieper

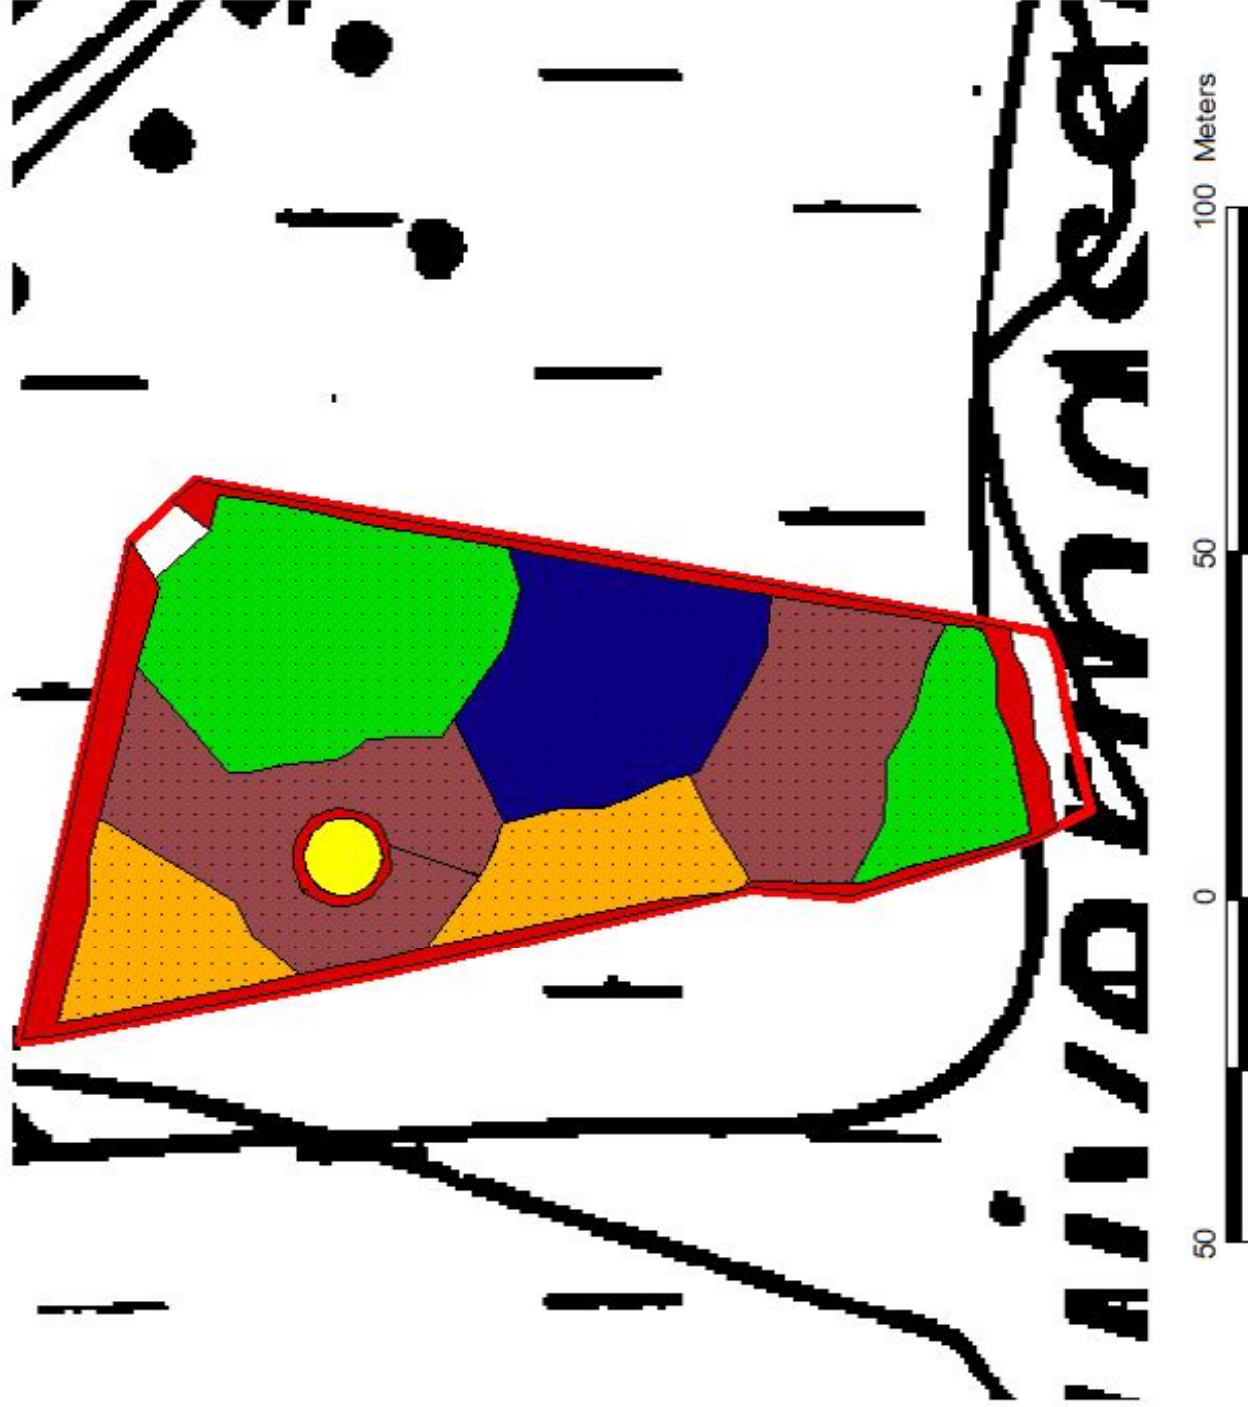

Zoom: 922 m² => 640 boompjes

Open plek: 100m²

Els: 2106 m² => 1350 boompjes + 150 in onderetage

Zomereik: 2210 m² => 1350 boompjes + 150 in onderetage

Winterlinde: 1121m² => 700 boompjes + 70 in onderetage

Haagbeuk: 1213 m² => 750 boompjes en 80 in onderetage

Onderetage en zoom: Hazelaar, Boskers, Meidoorn, Kornoelje, Sporkehout, Gelderse roos,... (1100 struiken in totaal)

Beplantingsplan

	els + onderetage
	haagbeuk + onderetage
	open plek
	winterlinde + onderetage
	zomereik + onderetage
	zoom